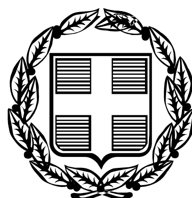


ΕΦΗΜΕΡΙΣ ΤΗΣ ΚΥΒΕΡΝΗΣΕΩΣ

ΤΗΣ ΕΛΛΗΝΙΚΗΣ ΔΗΜΟΚΡΑΤΙΑΣ

ΤΕΥΧΟΣ ΤΕΤΑΡΤΟ **Αρ. Φύλλου 346**

31 Ιουλίου 2007

ΠΕΡΙΕΧΟΜΕΝΑ

ΑΠΟΦΑΣΕΙΣ

ΑΠΟΦΑΣΕΙΣ

Αριθμ. 4798 (1)

Επικύρωση καθορισμού οριογραμμών τμήματος του ρέματος Πατρίδας του Δήμου Δοβρά Ν. Ημαθίας.

Ο ΓΕΝΙΚΟΣ ΓΡΑΜΜΑΤΕΑΣ
ΠΕΡΙΦΕΡΕΙΑΣ ΚΕΝΤΡΙΚΗΣ ΜΑΚΕΔΟΝΙΑΣ

Έχοντας υπόψη

1. Τις διατάξεις του άρθρου 90 του π.δ/τος 63/21.4.2005 «Κωδικοποίηση της νομοθεσίας για την «Κυβέρνηση και κυβερνητικά όργανα» (ΦΕΚ 98 Α΄/22.4.2005).

2. Το ν. 1622/1986 «Τοπική αυτοδιοίκηση, Περιφερειακή ανάπτυξη και δημοκρατικός προγραμματισμός».

3 Τις διατάξεις του π.δ. 71/1993 «Καθορισμός αρμοδιοτήτων που διατηρούνται από τον Υπουργό και τις Περιφερειακές Αρχές ή όργανα διανομαρχιακού επιπέδου της Γ.Γ. Δημ. Έργων του ΥΠΕΧΩΔΕ.

4. Τις διατάξεις του ν. 2503/1997 «Διοίκηση, οργάνωση, στελέχωση της Περιφέρειας, Ρύθμιση θεμάτων για την τοπική αυτοδιοίκηση και άλλες διατάξεις»

5. Την υπ' αριθμ. 5631/26.7.2000 απόφαση του Γενικού Γραμματέα Περιφέρειας Κεντρικής Μακεδονίας «Ορισμός εισηγητών και μεταβίβαση εξουσίας υπογραφής «Με εντολή Γενικού Γραμματέα» αποφάσεων, εγγράφων και άλλων πράξεων στον Γενικό Διευθυντή, στους Προϊσταμένους Διευθύνσεων κ.λ.π.».

6. Τις διατάξεις του άρθρου 6 του ν. 880/1979, όπως τροποποιήθηκε με το άρθρο 5 του ν. 3010/2002 (ΦΕΚ 91/τ.Α΄/25.4.2002).

7. Την υπ' αριθμ. 4061/22.6.2007 απόφαση Δ/νσης Τεχν. Υπηρεσιών Ν.Α. Ημαθίας για την έγκριση καθορισμού οριογραμμών του υπόψη ρέματος καθώς και το αντίστοιχο τοπογραφικό διάγραμμα υπό κλίμακα 1:1000 επί του οποίου καθορίσθηκαν οι υπόψη οριογραμμές.

8. Την υπ' αριθμ. 80/2005 απόφαση του Δημοτικού Συμβουλίου Δήμου Δοβρά Ν. Ημαθίας από την οποία προκύπτει, ότι το οικείο Δημοτικό Συμβούλιο γνωμοδότησε υπέρ της υπόψη οριοθέτησης.

Και επειδή:

Ο καθορισμός των υπόψη οριογραμμών έγινε σύμφωνα με τα προβλεπόμενα από τον ισχύοντα νόμο, αποφασίζουμε:

1. Την επικύρωση του καθορισμού οριογραμμών τμήματος του ρέματος Πατρίδας του Δήμου Δοβρά Ν. Ημαθίας, όπως αυτές εγκρίθηκαν με την απόφαση με αριθμό 4061/22.6.2007 της Δ/νσης Τεχν. Υπηρεσιών Ν.Α. Ημαθίας και εμφανίζονται σε τοπογραφικό διάγραμμα υπό κλίμακα 1:1000.

Η απόφαση αυτή να δημοσιευθεί στην Εφημερίδα της Κυβερνήσεως, μαζί με το αντίστοιχο Τοπογραφικό διάγραμμα σε σμίκρυνση.

Θεσσαλονίκη, 16 Ιουλίου 2007

Ο Γενικός Γραμματέας Περιφέρειας
ΓΕΩΡΓΙΟΣ ΤΣΙΟΤΡΑΣ

ΕΘΝΙΚΟ ΤΥΠΟΓΡΑΦΕΙΟ
Για τεχνικούς λόγους στο σχεδιάγραμμα έγινε σμίκρυνση κατά ποσοστό 57%

Αριθμ. 4556 (2)

Επικύρωση καθορισμού οριογραμμών τμήματος του ρέματος «Παπαλάκος» που βρίσκεται στο Δ.Δ.Ν. Παντελεήμονα του Δήμου Ανατολικού Ολύμπου του Ν. Πιερίας.

Ο ΓΕΝΙΚΟΣ ΓΡΑΜΜΑΤΕΑΣ
ΠΕΡΙΦΕΡΕΙΑΣ ΚΕΝΤΡΙΚΗΣ ΜΑΚΕΔΟΝΙΑΣ

Έχοντας υπόψη :

1. Τις διατάξεις του άρθρου 90 του π.δ/τος 63/21.4.2005 «Κωδικοποίηση της νομοθεσίας για την «Κυβέρνηση και κυβερνητικά όργανα» (ΦΕΚ 98 Α΄/22.4.2005).

2. Το ν. 1622/1986 «Τοπική αυτοδιοίκηση, Περιφερειακή ανάπτυξη και δημοκρατικός προγραμματισμός».

3. Τις διατάξεις του π.δ. 71/1993 «Καθορισμός αρμοδιοτήτων που διατηρούνται από τον Υπουργό και τις Περιφερειακές Αρχές ή όργανα διανομαρχιακού επιπέδου της Γ. Γ. Δημ. Έργων του ΥΠΕΧΩΔΕ

4. Τις διατάξεις του ν. 2503/1997 «Διοίκηση, οργάνωση, στελέχωση της Περιφέρειας, ρύθμιση θεμάτων για την τοπική αυτοδιοίκηση και άλλες διατάξεις».

5. Την 5631/26.7.2000 απόφαση του Γενικού Γραμματέα Περιφέρειας Κεντρικής Μακεδονίας «Ορισμός εισηγητών και μεταβίβαση εξουσίας υπογραφής «Με εντολή Γενικού Γραμματέα» αποφάσεων, εγγράφων και άλλων πράξεων στον Γενικό Διευθυντή, στους Προϊσταμένους Διευθύνσεων κ.λ.π.».

6. Τις διατάξεις του άρθρου 6 του ν. 880/1979, όπως τροποποιήθηκε με το άρθρο 5 του ν. 3010/2002 (ΦΕΚ 91/τ.Α΄/25.4.2002).

7. Το υπ' αριθμ. 20/4907/4.6.2007 έγγραφο της Δ/νσης Τεχν.Υπηρεσιών Ν.Α. Πιερίας με το οποίο μας διαβίβασε προς επικύρωση τον φάκελο της υπόψη οριοθέτησης.

8. Την υπ' αριθμ. 20/4906/4.6.2007 απόφαση της Δ/νσης Τεχν. Υπηρεσιών Ν.Α. Πιερίας για την έγκριση καθορισμού οριογραμμών τμήματος του υπόψη ρέματος καθώς και το αντίστοιχο τοπογραφικό διάγραμμα υπό κλίμακα 1:500 επί του οποίου καθορίσθηκαν με κόκκινη γραμμή οι υπόψη οριογραμμές..

9. Το υπ' αριθμ. 20/2576/27.4.2007 έγγραφο της Δ/νσης Τεχ. Υπ. του Ν. Πιερίας προς τον Δήμο Ανατολικού Ολύμπου, με το οποίο ζητήθηκαν οι απόψεις του Δήμου για την υπόψη οριοθέτηση.

Και επειδή:

1. Έχει παρέλθει η προθεσμία του ενός μηνός εντός της οποίας όφειλε ο Δήμος Ανατολικού Ολύμπου να γνωστοποιήσει τις απόψεις του, μετά από απόφαση του Δημοτικού Συμβουλίου.

2. Ο καθορισμός των υπόψη οριογραμμών έγινε σύμφωνα με τα προβλεπόμενα από τον ισχύοντα νόμο, αποφασίζουμε:

1. Την επικύρωση του καθορισμού οριογραμμών του ρέματος «Παπαλάκος» που βρίσκεται στο Δ.Δ.Ν. Παντελεήμονα του Δήμου Ανατολικού Ολύμπου του Ν. Πιερίας, όπως αυτές εγκρίθηκαν με την απόφαση με αριθμό 20/4906/4.6.2007 της Δ/νσης Τεχν. Υπηρεσιών Ν.Α. Πιερίας και εμφανίζονται με κόκκινη γραμμή σε τοπογραφικό διάγραμμα υπό κλίμακα 1:500.

Η απόφαση αυτή να δημοσιευθεί στην Εφημερίδα της Κυβερνήσεως, μαζί με το αντίστοιχο τοπογραφικό διάγραμμα σε σμίκρυνση.

Θεσσαλονίκη, 16 Ιουλίου 2007

Ο Γενικός Γραμματέας Περιφέρειας
ΓΕΩΡΓΙΟΣ ΤΣΙΟΤΡΑΣ

ΕΘΝΙΚΟ ΤΥΠΟΓΡΑΦΕΙΟ
Για τεχνικούς λόγους στο σχεδιάγραμμα
έγινε σμίκρυνση κατά ποσοστό 57%

Αριθμ. 1764 (3)

Κήρυξη ως αναδασωτέας έκτασης (15,725) στρεμμάτων στη θέση «Καραμπουρνάρ» Κοινότητας Λιβαδίων, Ν. Κιλκίς.

Ο ΓΕΝΙΚΟΣ ΓΡΑΜΜΑΤΕΑΣ
ΠΕΡΙΦΕΡΕΙΑΣ ΚΕΝΤΡΙΚΗΣ ΜΑΚΕΔΟΝΙΑΣ

Έχοντας υπόψη:

1. Τις διατάξεις για διοικητική αποκέντρωση του ν. 3200/1955, όπως τροποποιήθηκε και ισχύει.

2. Τις διατάξεις του άρθρου 117 παρ. 3 του Συντάγματος της Χώρας.

3. Τις διατάξεις του ν. 998/1979 «Περί προστασίας δασών κλπ» και ειδικότερα: α) του άρθρου 41 παρ. 1, β) του άρθρου 38 παρ. 1.

4. Τις διαταγές του Υπ. Γεωργίας: α) 160417/1180/8.7.1980, β) 182447/3049/24.9.1980.

5. Την υπ' αριθμ. 1655/21.6.2007 αναφορά του Δασαρχείου Γουμένισσας.

6. Την υπ' αριθμ. 5631/11.8.2000 απόφαση Γ.Γ.Π.Κ. Μακεδονίας «Ορισμός εισηγητών και μεταβίβαση εξουσίας υπογραφής "Με εντολή Γενικού Γραμματέα" αποφάσεων εγγράφων και άλλων πράξεων στον Γενικό Δ/ντή, στους Προϊσταμένους Δ/νσεων και Προϊσταμένους Τμημάτων και Γραφείων των Υπηρεσιών της Περιφέρειας», αποφασίζουμε:

Κηρύσσουμε ως αναδασωτέα με σκοπό την αποτελεσματική προστασία της έκτασης και την αποκατάσταση της φυσικής αναγέννησης, δασικής έκτασης εμβαδού (15,725) στρεμμάτων, που βρίσκεται στη θέση «Καραμπουρνάρ» περιοχής Κοινότητας Λιβαδίων, Ν. Κιλκίς.

Προσδιορίζεται από τα στοιχεία (Β1,Β2,Β3,Β4,Β5,Β6,Β7 ,Β8,Β9,Β10,Β11,Β12,Β1) και έχει όρια:

Ανατολικά: Δασική έκταση,

Δυτικά: Δάσος,

Βόρεια: Δασική έκταση,


Νότια: Δασική έκταση,

όπως φαίνεται στο συνημμένο διάγραμμα που αποτελεί αναπόσπαστο μέρος της απόφασης αυτής.

Η απόφαση αυτή να δημοσιευθεί στην Εφημερίδα της Κυβερνήσεως.

Κιλκίς, 11 Ιουλίου 2007

Με εντολή Γενικού Γραμματέα Περιφέρειας
Ο Διευθυντής Δασών
ΣΤΕΡΓΙΟΣ ΤΕΖΙΑΣ

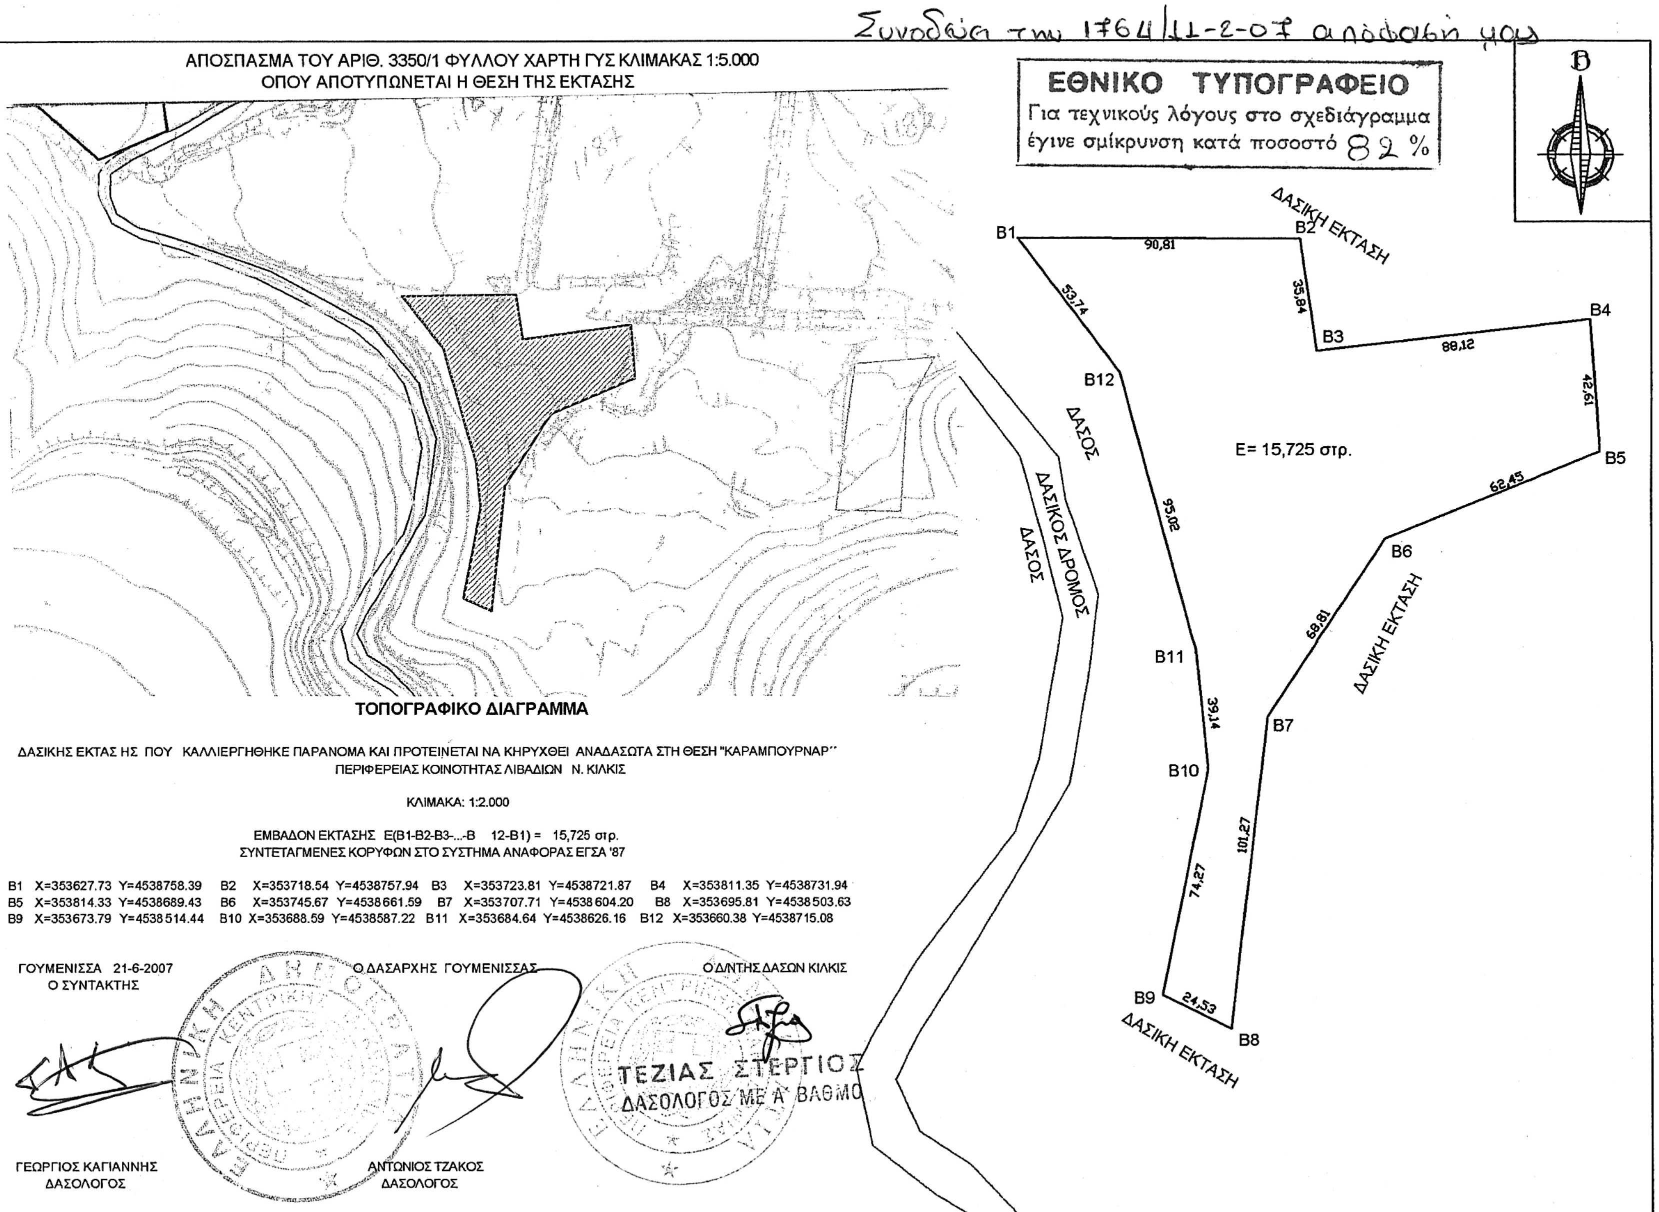
Συνοδεύει την 1764/11-2-07 απόφασή μου
ΑΠΟΣΠΑΣΜΑ ΤΟΥ ΑΡΙΘ. 3350/1 ΦΥΛΛΟΥ ΧΑΡΤΗ ΓΥΣ ΚΛΙΜΑΚΑΣ 1:5.000
ΟΠΟΥ ΑΠΟΤΥΠΩΝΕΤΑΙ Η ΘΕΣΗ ΤΗΣ ΕΚΤΑΣΗΣ
ΕΘΝΙΚΟ ΤΥΠΟΓΡΑΦΕΙΟ
Για τεχνικούς λόγους στο σχεδιάγραμμα έγινε σμίκρυνση κατά ποσοστό 82 %
Β
B1
B2
B3
B4
B5
B6
B7
B8
B9
B10
B11
B12
90,81
35,84
88,12
42,61
62,45
69,81
101,27
24,53
74,27
39,14
95,02
53,74
ΔΑΣΙΚΗ ΕΚΤΑΣΗ
ΔΑΣΙΚΗ ΕΚΤΑΣΗ
ΔΑΣΙΚΗ ΕΚΤΑΣΗ
Ε= 15,725 στρ.
ΔΑΣΟΣ
ΔΑΣΙΚΟΣ ΔΡΟΜΟΣ
ΔΑΣΟΣ
ΤΟΠΟΓΡΑΦΙΚΟ ΔΙΑΓΡΑΜΜΑ
ΔΑΣΙΚΗΣ ΕΚΤΑΣ ΗΣ ΠΟΥ ΚΑΛΛΙΕΡΓΗΘΗΚΕ ΠΑΡΑΝΟΜΑ ΚΑΙ ΠΡΟΤΕΙΝΕΤΑΙ ΝΑ ΚΗΡΥΧΘΕΙ ΑΝΑΔΑΣΩΤΑ ΣΤΗ ΘΕΣΗ "ΚΑΡΑΜΠΟΥΡΝΑΡ"
ΠΕΡΙΦΕΡΕΙΑΣ ΚΟΙΝΟΤΗΤΑΣ ΛΙΒΑΔΙΩΝ Ν. ΚΙΛΚΙΣ
ΚΛΙΜΑΚΑ: 1:2.000
ΕΜΒΑΔΟΝ ΕΚΤΑΣΗΣ Ε(Β1-Β2-Β3-...-Β 12-Β1) = 15,725 στρ.
ΣΥΝΤΕΤΑΓΜΕΝΕΣ ΚΟΡΥΦΩΝ ΣΤΟ ΣΥΣΤΗΜΑ ΑΝΑΦΟΡΑΣ ΕΓΣΑ '87
B1 X=353627.73 Y=4538758.39 B2 X=353718.54 Y=4538757.94 B3 X=353723.81 Y=4538721.87 B4 X=353811.35 Y=4538731.94
B5 X=353814.33 Y=4538689.43 B6 X=353745.67 Y=4538661.59 B7 X=353707.71 Y=4538604.20 B8 X=353695.81 Y=4538503.63
B9 X=353673.79 Y=4538514.44 B10 X=353688.59 Y=4538587.22 B11 X=353684.64 Y=4538626.16 B12 X=353660.38 Y=4538715.08
ΓΟΥΜΕΝΙΣΣΑ 21-6-2007
Ο ΣΥΝΤΑΚΤΗΣ
Ο ΔΑΣΑΡΧΗΣ ΓΟΥΜΕΝΙΣΣΑΣ
Ο Δ/ΝΤΗΣ ΔΑΣΩΝ ΚΙΛΚΙΣ
ΤΕΖΙΑΣ ΣΤΕΡΓΙΟΣ
ΔΑΣΟΛΟΓΟΣ ΜΕ Α' ΒΑΘΜΟ
ΓΕΩΡΓΙΟΣ ΚΑΓΙΑΝΝΗΣ
ΔΑΣΟΛΟΓΟΣ
ΑΝΤΩΝΙΟΣ ΤΖΑΚΟΣ
ΔΑΣΟΛΟΓΟΣ

Αριθμ. 1765 (4)

Κήρυξη ως αναδασωτέας έκτασης (6,052) στρεμμάτων στη θέση «Καραμπουρνάρ» Κοινότητας Λιβαδίων, Ν. Κιλκίς.

Ο ΓΕΝΙΚΟΣ ΓΡΑΜΜΑΤΕΑΣ
ΠΕΡΙΦΕΡΕΙΑΣ ΚΕΝΤΡΙΚΗΣ ΜΑΚΕΔΟΝΙΑΣ

Έχοντας υπόψη:

1. Τις διατάξεις για διοικητική αποκέντρωση του ν. 3200/1955, όπως τροποποιήθηκε και ισχύει.

2. Τις διατάξεις του άρθρου 117 παρ. 3 του Συντάγματος της χώρας.

3. Τις διατάξεις του ν. 998/1979 «Περί προστασίας δασών κλπ» και ειδικότερα: α) του άρθρου 41 παρ. 1, β) του άρθρου 38 παρ. 1.

4. Τις διαταγές του Υπ. Γεωργίας: α) 160417/1180/8.7.1980, β) 182447/3049/24.9.1980.

5. Την υπ' αριθμ. 1654/21.6.2007 αναφορά του Δασαρχείου Γουμένισσας.

6. Την υπ' αριθμ. 5631/11.8.2000 απόφαση Γ.Γ.Π.Κ. Μακεδονίας «Ορισμός εισηγητών και μεταβίβαση εξουσίας υπογραφής». Με εντολή Γενικού Γραμματέα «αποφάσεων εγγράφων και άλλων πράξεων στον Γενικό Δ/ντή, στους Προϊσταμένους Δ/νσεων και Προϊσταμένους Τμημάτων και Γραφείων των Υπηρεσιών της Περιφέρειας», αποφασίζουμε:

Κηρύσσουμε ως αναδασωτέα με σκοπό την αποτελεσματική προστασία και την αποκατάσταση της φυσικής αναγέννησης, δασικής έκτασης εμβαδού 6,052 στρεμμάτων, που βρίσκεται στη θέση «Καραμπουρνάρ» περιοχής Κοινότητας Λιβαδίων, Ν. Κιλκίς.

Προσδιορίζεται από τα στοιχεία (Α1, Α2, Α3, Α4, Α5, Α6, Α7, Α8, Α9, Α10, Α1) και έχει όρια:

Ανατολικά: Δασική έκταση,
Δυτικά: Δάσος,
Βόρεια: Δάσος και δασική έκταση,
Νότια: Δασικός δρόμος,

όπως φαίνεται στο συνημμένο διάγραμμα που αποτελεί αναπόσπαστο μέρος της απόφασης αυτής.


Η απόφαση αυτή να δημοσιευθεί στην Εφημερίδα της Κυβερνήσεως.


Κιλκίς, 11 Ιουλίου 2007


Με εντολή Γενικού Γραμματέα Περιφέρειας
Ο Διευθυντής Δασών
ΣΤΕΡΓΙΟΣ ΤΕΖΙΑΣ

Συνοδεύει την 1765/11-7-07 Απόφασή μου

ΑΠΟΣΠΑΣΜΑ ΤΟΥ ΑΡΙΘ. 3350/1 ΦΥΛΛΟΥ ΧΑΡΤΗ ΓΥΣ ΚΛΙΜΑΚΑΣ 1:5.000
ΟΠΟΥ ΑΠΟΤΥΠΩΝΕΤΑΙ Η ΘΕΣΗ ΤΗΣ ΕΚΤΑΣΗΣ

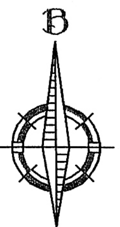

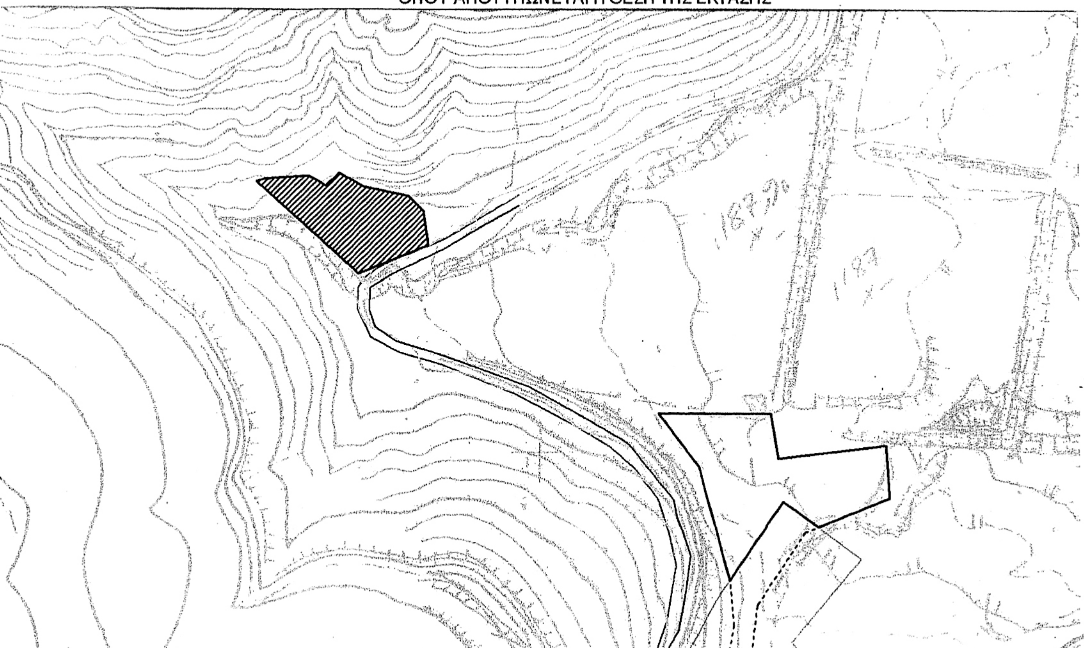

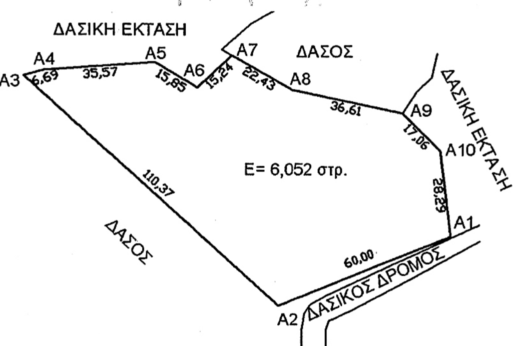

ΕΘΝΙΚΟ ΤΥΠΟΓΡΑΦΕΙΟ
Για τεχνικούς λόγους στο σχεδιάγραμμα
έγινε σμίκρυνση κατά ποσοστό 82%

ΤΟΠΟΓΡΑΦΙΚΟ ΔΙΑΓΡΑΜΜΑ

ΔΑΣΙΚΗΣ ΕΚΤΑΣ ΗΣ ΠΟΥ
ΚΑΛΛΙΕΡΓΗΘΗΚΕ ΠΑΡΑΝΟΜΑ ΚΑΙ
ΠΡΟΤΕΙΝΕΤΑΙ ΝΑ ΚΗΡΥΧΘΕΙ
ΑΝΑΔΑΣΩΤΑ ΣΤΗ ΘΕΣΗ "ΚΑΡΑΜΠΟΥΡΝΑΡ''
ΠΕΡΙΦΕΡΕΙΑΣ ΚΟΙΝΟΤΗΤΑΣ ΛΙΒΑΔΙΩΝ
Ν. ΚΙΛΚΙΣ

ΚΛΙΜΑΚΑ: 1:2.000

ΕΜΒΑΔΟΝ ΕΚΤΑΣΗΣ
Ε(Α1-Α2-Α3-...-Α10-Α1) = 6,052 στρ.

ΣΥΝΤΕΤΑΓΜΕΝΕΣ ΚΟΡΥΦΩΝ ΣΤΟ
ΣΥΣΤΗΜΑ ΑΝΑΦΟΡΑΣ ΕΓΣΑ '87

A1	X=353440.9400	Y=4538893.8900
A2	X=353385.2600	Y=4538871.5100
A3	X=353303.3900	Y=4538945.5300
A4	X=353309.7900	Y=4538947.4700
A5	X=353345.2700	Y=4538949.9900
A6	X=353358.8500	Y=4538941.8200
A7	X=353370.0700	Y=4538952.1400
A8	X=353389.6000	Y=4538941.1100
A9	X=353425.4400	Y=4538933.6500
A10	X=353437.4700	Y=4538921.5500

ΓΟΥΜΕΝΙΣΣΑ 21-6-2007
Ο ΣΥΝΤΑΚΤΗΣ

ΓΕΩΡΓΙΟΣ ΚΑΓΙΑΝΝΗΣ
ΔΑΣΟΛΟΓΟΣ

Ο ΔΑΣΑΡΧΗΣ
ΓΟΥΜΕΝΙΣΣΑΣ

ΑΝΤΩΝΙΟΣ ΤΖΑΚΟΣ
ΔΑΣΟΛΟΓΟΣ

Ο Δ/ΝΤΗΣ ΔΑΣΩΝ ΚΙΛΚΙΣ

